


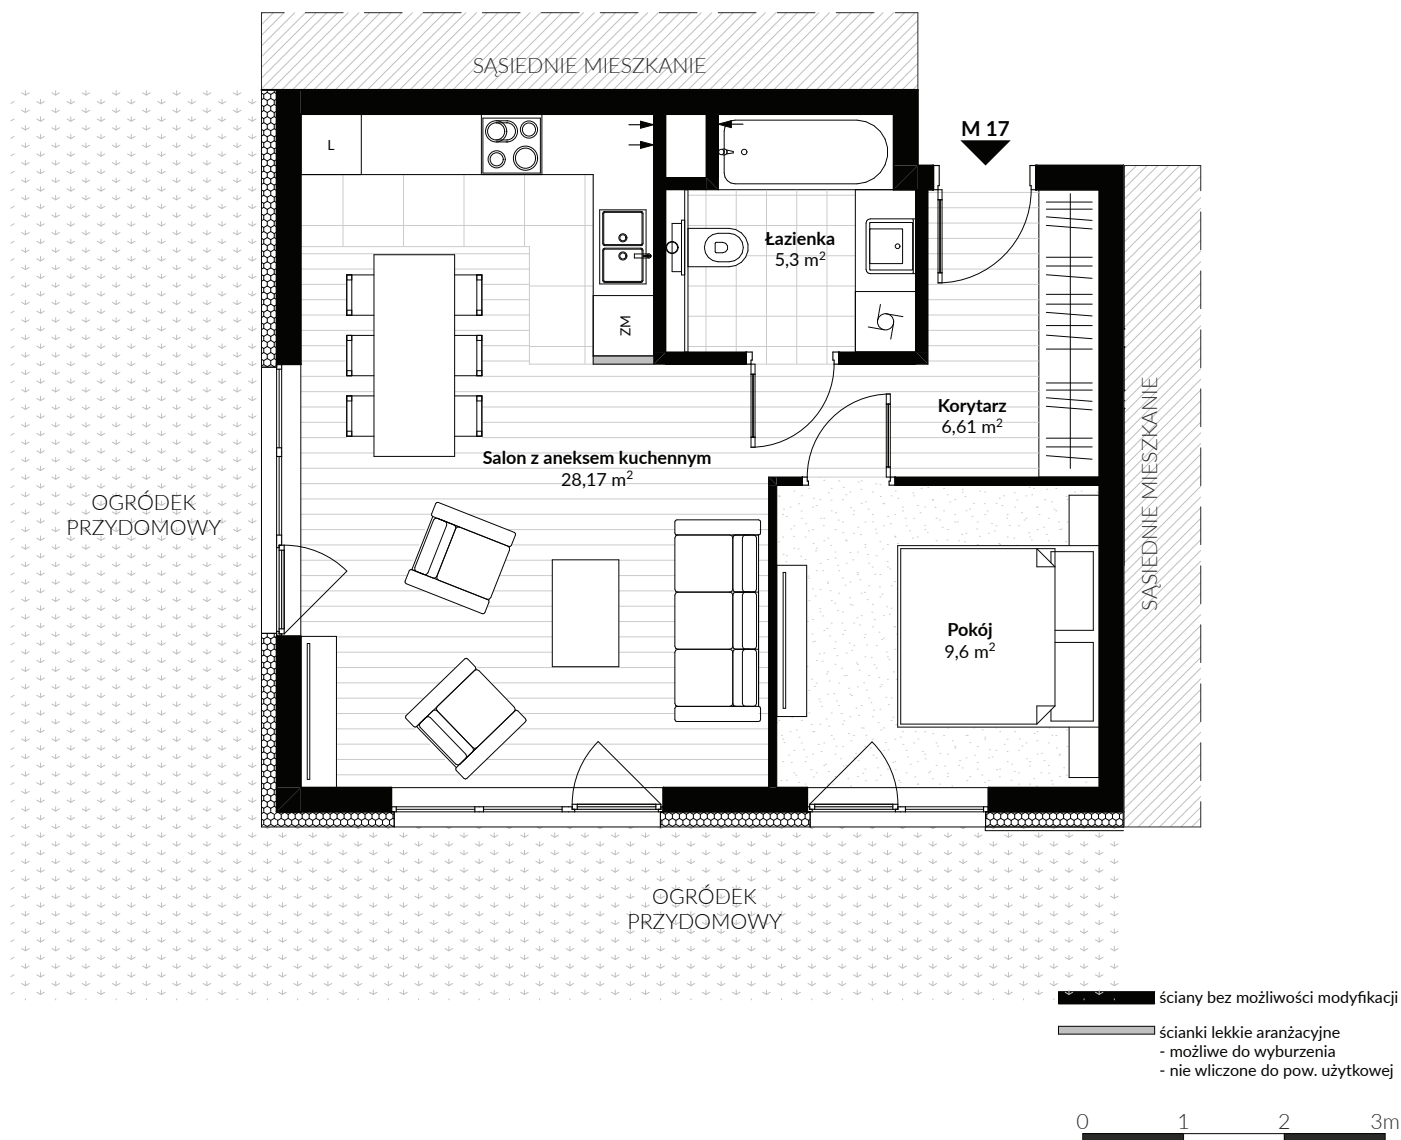


## MIESZKANIE NR 17

PARTER / KLATKA B

POWIERZCHNIA MIESZKANIA **49,68m<sup>2</sup>**

|                           |                     |
|---------------------------|---------------------|
| Korytarz                  | 6,61m <sup>2</sup>  |
| Salon z aneksem kuchennym | 28,17m <sup>2</sup> |
| Łazienka                  | 5,30m <sup>2</sup>  |
| Pokój                     | 9,60m <sup>2</sup>  |

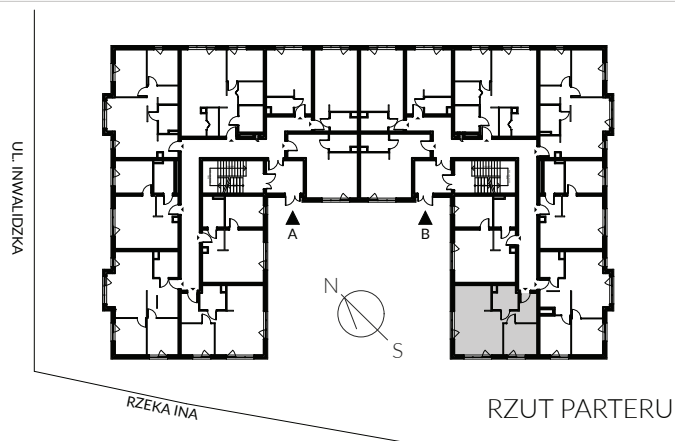

MK Developer Sp. z o.o.  
ul. Marii Konopnickiej 76  
72-100 Goleniów

tel: +48 693 722 558  
email: kontakt@mkdeveloper.pl  
www.mkdeveloper.pl

Osiedle Zacisze  
ul. Inwalidzka, 72-100 Goleniów  
www.zamieszkajnazaciszu.pl

**BDM**  
biuro projektowe matkowski